




Visualisierung 1




Visualisierung 2



Lageplan | M 1:500

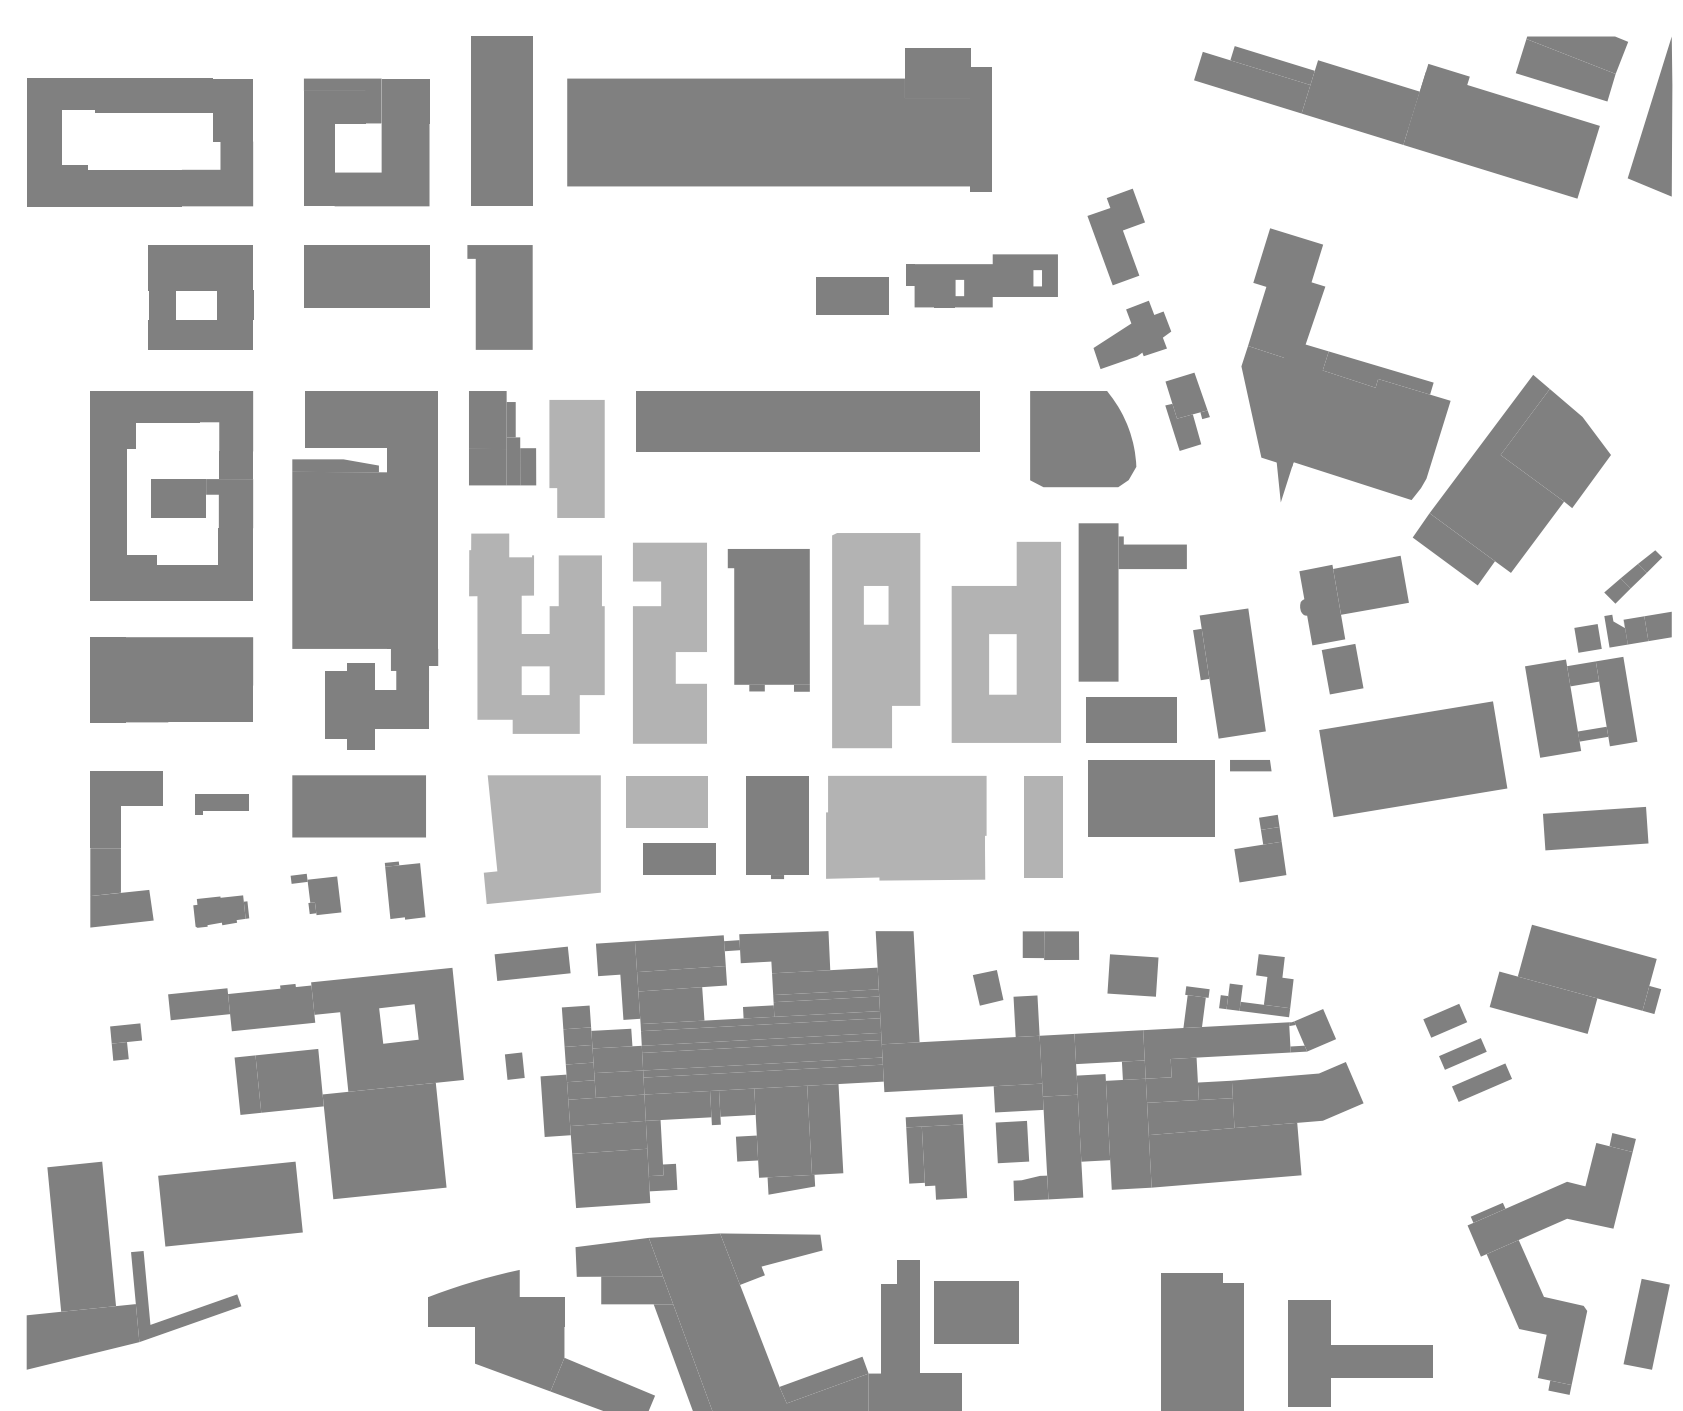

Schwarzplan | M 1:3000

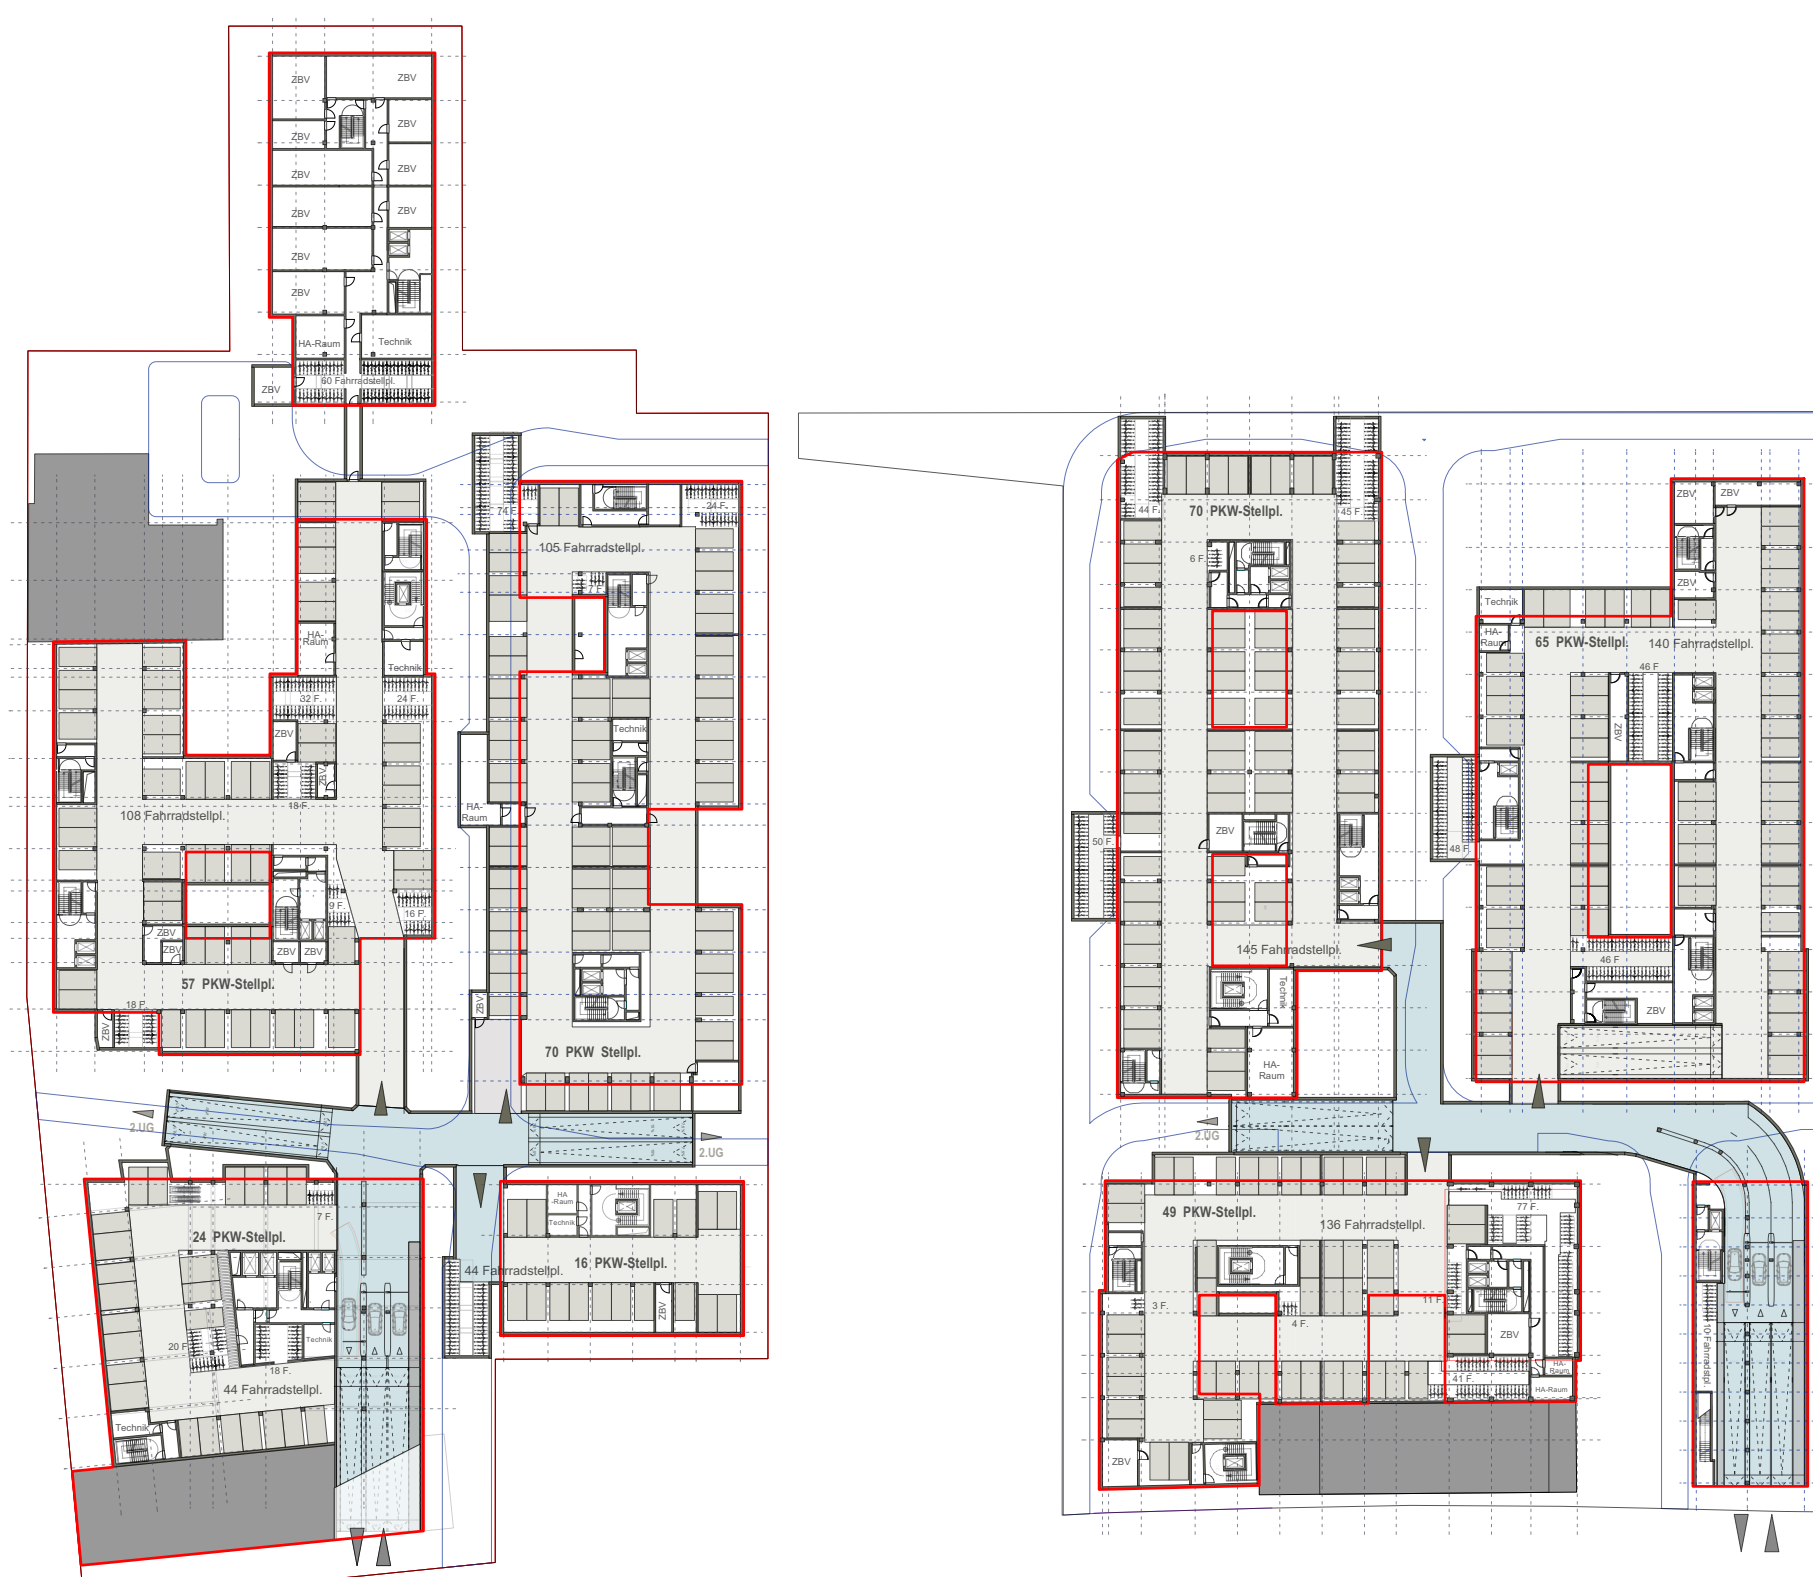

Tiefgarage | M 1:1000